
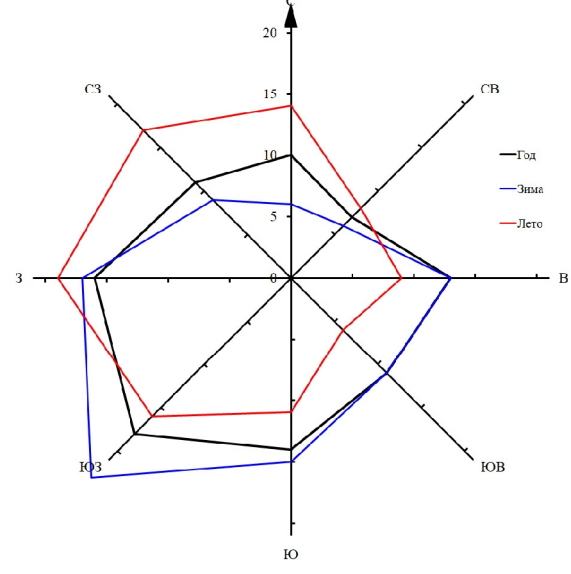


ГЕНЕРАЛЬНЫЙ ПЛАН АГ. БЕЛОВЕЖСКИЙ КАМЕНЕЦКОГО РАЙОНА

ГЕНЕРАЛЬНЫЙ ПЛАН.
СХЕМА ФУНКЦИОНАЛЬНОГО ЗОНИРОВАНИЯ
М 1:5000

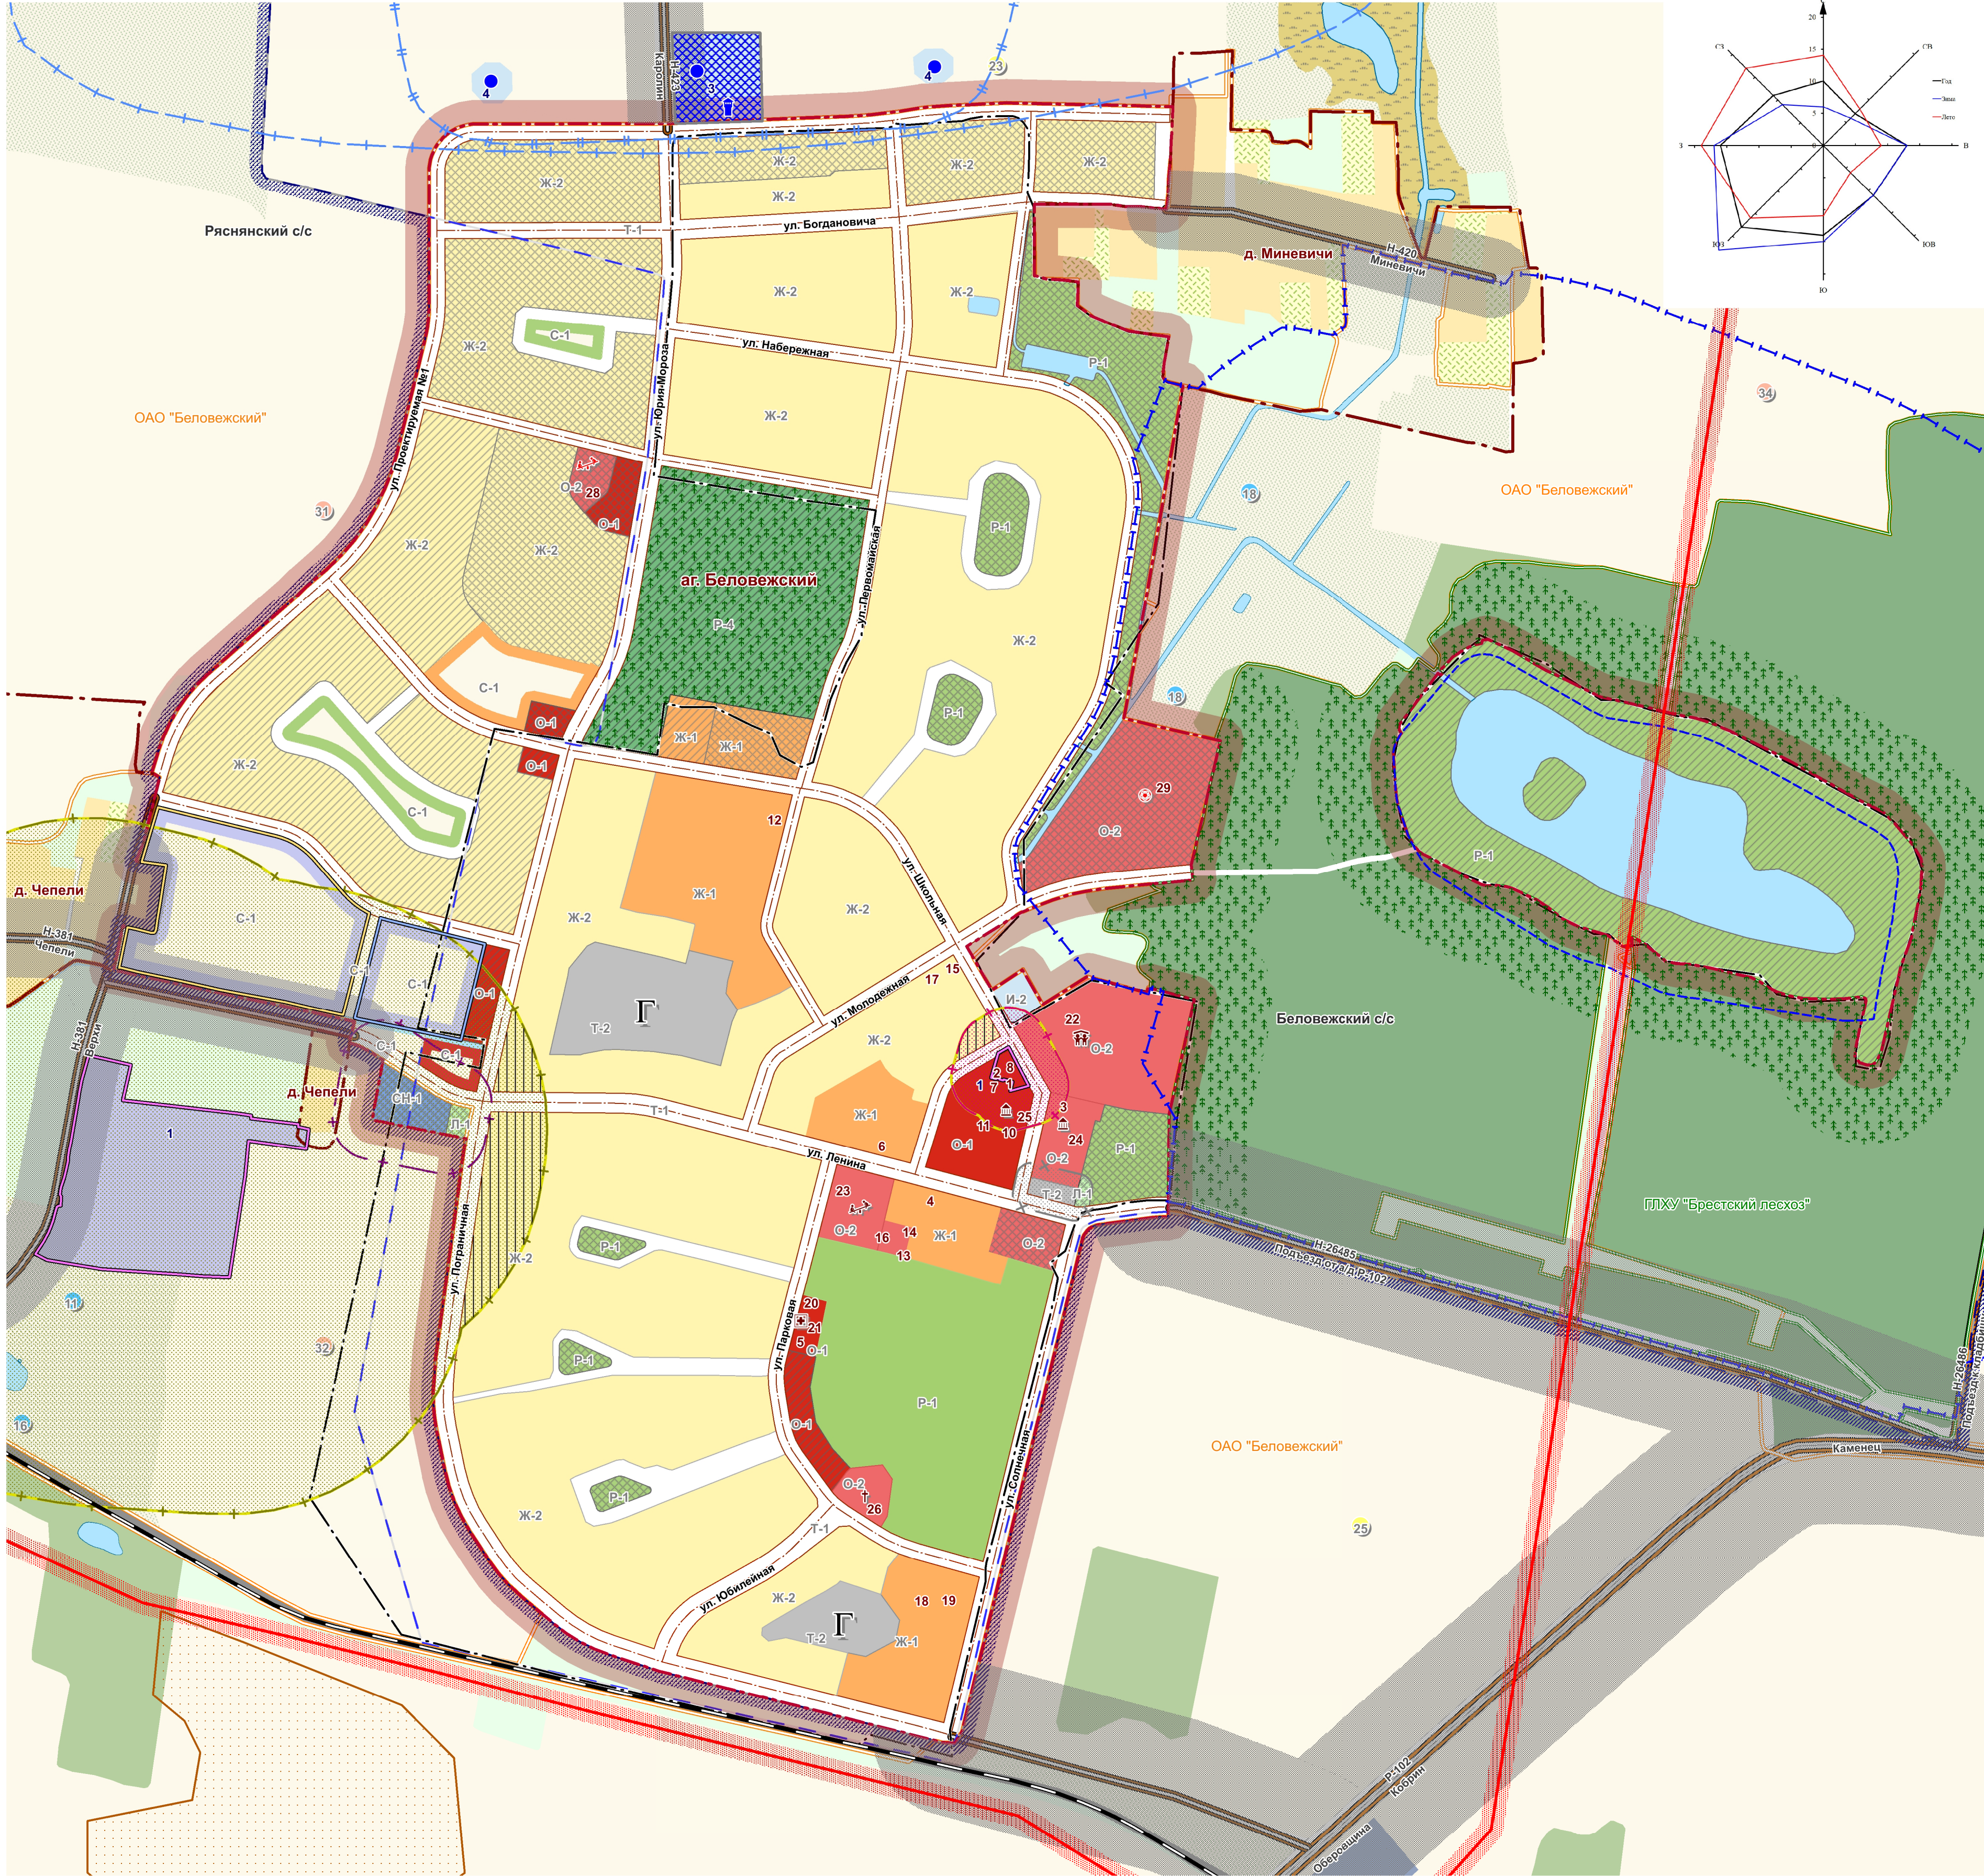

УСЛОВНЫЕ ОБОЗНАЧЕНИЯ

- ГРАНИЦЫ**
- СУЩЕСТВУЮЩАЯ ГРАНИЦА АГ. БЕЛОВЕЖСКИЙ В СООТВЕТСТВИИ С НКА
 - ПРОЕКТИРУЕМАЯ ГРАНИЦА АГ. БЕЛОВЕЖСКИЙ
 - СУЩЕСТВУЮЩИЕ ГРАНИЦЫ СЕЛЬСОВЕТОВ
 - ПЕРСПЕКТИВНЫЕ ГРАНИЦЫ СЕЛЬСОВЕТОВ
 - АДМИНИСТРАТИВНЫЕ ГРАНИЦЫ СЕЛЬСКИХ НАСЕЛЕННЫХ ПУНКТОВ
 - ГРАНИЦА ЛЕСОХОЗЯЙСТВЕННЫХ ЗЕМЛЕПОЛЬЗОВАТЕЛЕЙ
 - ГРАНИЦА СЕЛЬСКОХОЗЯЙСТВЕННЫХ ЗЕМЛЕПОЛЬЗОВАТЕЛЕЙ

- БАЛЛ ПЛОДОРОДИЯ ПАХОТНЫХ ЗЕМЕЛЬ**
- 36-40 БЛАГОПРИЯТНЫЕ
 - 28-35 СРЕДНЕ БЛАГОПРИЯТНЫЕ
 - 21-27 ОГРАНИЧЕННО БЛАГОПРИЯТНЫЕ
 - 9-20 НЕБЛАГОПРИЯТНЫЕ

- ФУНКЦИОНАЛЬНОЕ ИСПОЛЬЗОВАНИЕ ТЕРРИТОРИЙ НАСЕЛЕННОГО ПУНКТА**
- ЖИЛАЯ ЗОНА (Ж)**
- Ж-1 МНОГООКВАРТИРНАЯ ЗАСТРОЙКА
 - Ж-2 УСАДЕБНАЯ ЗАСТРОЙКА
- ОБЩЕСТВЕННО-ДЕЛОВАЯ ЗОНА (О)**
- О-1 ОБЩЕСТВЕННАЯ МНОГООФУНКЦИОНАЛЬНАЯ ЗАСТРОЙКА
 - О-2 ОБЩЕСТВЕННАЯ СПЕЦИАЛИЗИРОВАННАЯ ЗАСТРОЙКА
- РЕКРЕАЦИОННАЯ ЗОНА (Р)**
- Р-1 ОБЩЕГО ПОЛЬЗОВАНИЯ С ВЫСОКИМИ И СРЕДНИМИ РЕКРЕАЦИОННЫМИ НАГРУЗКАМИ
 - Р-4 ГОРОДСКОЙ ЛЕС
- ЛАНДШАФТНАЯ ЗОНА СПЕЦИАЛЬНОГО НАЗНАЧЕНИЯ (Л)**
- Л-1 ОЗЕЛЕНЕНИЕ СПЕЦИАЛЬНОГО НАЗНАЧЕНИЯ
- ЗОНА ТРАНСПОРТНОЙ ИНФРАСТРУКТУРЫ (Т)**
- Т-1 ТРАНСПОРТНЫХ КОММУНИКАЦИЙ
 - Т-2 ТРАНСПОРТНЫХ СООРУЖЕНИЙ
- ЗОНА ИНЖЕНЕРНОЙ ИНФРАСТРУКТУРЫ (И)**
- И-2 ГОЛОВНЫХ ИНЖЕНЕРНЫХ СООРУЖЕНИЙ
- ПРОИЗВОДСТВЕННАЯ ЗОНА (П)**
- П-1 ПРОМЫШЛЕННАЯ
- СЕЛЬСКОХОЗЯЙСТВЕННАЯ ЗОНА (С)**
- С-1 СЕЛЬСКОХОЗЯЙСТВЕННЫЕ ЗЕМЛИ (ПАХОТНЫЕ)
- ЗОНА СПЕЦИАЛЬНОГО НАЗНАЧЕНИЯ (СН-1)**
- СН-1 ОБЪЕКТОВ СПЕЦИАЛЬНОГО НАЗНАЧЕНИЯ
- ИННЫЕ ТЕРРИТОРИАЛЬНЫЕ ЗОНЫ**
- ВОДНЫЕ ПОВЕРХНОСТИ

СОЦИАЛЬНО-ГАРАНТИРОВАННЫЕ И ОБЩЕСТВЕННЫЕ ОБЪЕКТЫ

- УЧРЕЖДЕНИЯ ОБЩЕГО СРЕДНЕГО ОБРАЗОВАНИЯ**
- УЧРЕЖДЕНИЯ ДОШКОЛЬНОГО ОБРАЗОВАНИЯ
 - УЧРЕЖДЕНИЯ ЗДРАВООХРАНЕНИЯ
 - КУЛЬТУРНО-ПРОСВЕТИТЕЛЬСКИЕ УЧРЕЖДЕНИЯ
 - КУЛЬТОВЫЕ ОБЪЕКТЫ
 - СПОРТИВНЫЕ ОБЪЕКТЫ

ФУНКЦИОНАЛЬНОЕ ИСПОЛЬЗОВАНИЕ ТЕРРИТОРИЙ, ПРИЛЕГАЮЩИХ К НАСЕЛЕННОМУ ПУНКТУ

- ЖИЛАЯ ЗОНА**
- УСАДЕБНАЯ ЗАСТРОЙКА
- ПРОИЗВОДСТВЕННАЯ ЗОНА**
- КОММУНАЛЬНАЯ
- ЗОНЫ ТРАНСПОРТНОЙ ИНФРАСТРУКТУРЫ**
- ТЕРРИТОРИИ ВНЕШНЕГО АВТОМОБИЛЬНОГО ТРАНСПОРТА
 - КОММУНИКАЦИИ ВНЕШНЕГО ТРАНСПОРТА
- ИНЖЕНЕРНОЙ ИНФРАСТРУКТУРЫ**
- ИНЖЕНЕРНЫХ КОРИДОРОВ
 - ГОЛОВНЫХ ИНЖЕНЕРНЫХ СООРУЖЕНИЙ
- СЕЛЬСКОХОЗЯЙСТВЕННАЯ ЗОНА**
- АГРОПРОМЫШЛЕННЫХ ПРЕДПРИЯТИЙ И ОБЪЕКТОВ
 - СЕЛЬСКОХОЗЯЙСТВЕННЫЕ ЗЕМЛИ (ПАХОТНЫЕ)
 - СЕЛЬСКОХОЗЯЙСТВЕННЫЕ ЗЕМЛИ (ЛУГОВЫЕ)
- ПРОЧИЕ ТЕРРИТОРИАЛЬНЫЕ ЗОНЫ**
- ЛЕСОПОКРЫТЫЕ, ЛЕСНЫХ МАССИВОВ
 - ПРОЧИЕ ОЗЕЛЕНЕННЫЕ ТЕРРИТОРИИ
 - ЗАБОЛочЕННЫЕ ТЕРРИТОРИИ
 - ПРОЧИЕ ТЕРРИТОРИИ
 - ВОДНЫЕ ОБЪЕКТЫ

ИНЖЕНЕРНЫЕ КОММУНИКАЦИИ И СООРУЖЕНИЯ

- ЭЛЕКТРОСНАБЖЕНИЕ**
- ВОЗДУШНАЯ ЛИНИЯ (ВЛ) 35 КВ
 - КОРИДОР ВОЗДУШНОЙ ЛИНИИ (ВЛ)

- ВОДОСНАБЖЕНИЕ, ВОДООТВЕДЕНИЕ**
- АРТЕЗИАНСКАЯ СКВАЖИНА
 - ВОДОНАПОРНАЯ БАШНЯ
 - СООРУЖЕНИЯ II ПОДЪЕМА (РЕКОНСТРУКЦИЯ)

ТРАНСПОРТНЫЕ ОБЪЕКТЫ, СООРУЖЕНИЯ И КОММУНИКАЦИИ

- ПОДЪЕЗДНОЙ ЖЕЛЕЗНОДОРОЖНОЙ ПУТЬ**
- РЕСПУБЛИКАНСКИЕ АВТОДОРОГИ
 - МЕСТНЫЕ АВТОДОРОГИ
- УЛИЦЫ**
- ГЛАВНЫЕ УЛИЦЫ
 - ОСНОВНЫЕ ЖИЛЫЕ УЛИЦЫ
- ТРАНСПОРТНЫЕ ОБЪЕКТЫ**
- ГАРАЖИ

ПЛАНИРОВОЧНЫЕ ОГРАНИЧЕНИЯ

- САНИТАРНО-ЗАЩИТНЫЕ ЗОНЫ**
- ПРОИЗВОДСТВЕННЫХ ОБЪЕКТОВ
 - СЕЛЬСКОХОЗЯЙСТВЕННЫХ ОБЪЕКТОВ
 - СЕЛЬСКОХОЗЯЙСТВЕННЫХ ОБЪЕКТОВ, ДЛЯ КОТОРЫХ НЕОБХОДИМА РАЗАБОТКА ПРОЕКТА СЗЗ
 - ОБЪЕКТОВ ОБСЛУЖИВАНИЯ
 - ОБЪЕКТОВ ОБСЛУЖИВАНИЯ, ДЛЯ КОТОРЫХ НЕОБХОДИМА РАЗАБОТКА ПРОЕКТА СЗЗ

- САНИТАРНЫЕ РАЗРЫВЫ, ОХРАННЫЕ ЗОНЫ, МИНИМАЛЬНЫЕ РАССТОЯНИЯ**
- САНИТАРНЫЙ РАЗРЫВ ОТ АВТОМОБИЛЬНЫХ ПАРКОВОК
 - ОХРАННАЯ ЗОНА ЛИНИЙ ЭЛЕКТРОПЕРЕДАЧ
 - РАССТОЯНИЕ ОТ ОСИ АВТОМОБИЛЬНЫХ ДОРОГ ДО ЛИНИИ ЖИЛОЙ ЗАСТРОЙКИ

- ПРИРОДНЫЕ ТЕРРИТОРИИ, ПОДЛЕЖАЩИЕ СПЕЦИАЛЬНОЙ ОХРАНЕ**
- ПРИБЕРЕЖНАЯ ПОЛОСА ВОДНЫХ ОБЪЕКТОВ СОГЛАСНО РЕШЕНИЮ КАМЕНЕЦКОГО РИК №263 ОТ 24.02.2020
 - ВОДООХРАННАЯ ЗОНА ВОДНЫХ ОБЪЕКТОВ СОГЛАСНО РЕШЕНИЮ КАМЕНЕЦКОГО РИК №263 ОТ 24.02.2020
 - ЗОНА САНИТАРНОЙ ОХРАНЫ ВОДОЗАБОРОВ, 2 ПОЯС
 - ЗОНА САНИТАРНОЙ ОХРАНЫ ВОДОЗАБОРОВ, 3 ПОЯС
 - РЕКРЕАЦИОННО-ОЗДОРОВИТЕЛЬНЫЕ ЛЕСА

ПОЛЕЗНЫЕ ИСКОПАЕМЫЕ

- ГПС И ПЕСКИ

МЕРОПРИЯТИЯ ПО ОХРАНЕ ОКРУЖАЮЩЕЙ СРЕДЫ

- ТЕРРИТОРИИ, ДЛЯ КОТОРЫХ НЕОБХОДИМО ПРОВЕДЕНИЕ МЕРОПРИЯТИЙ, НАПРАВЛЕННЫХ НА СОБЛЮДЕНИЕ РЕЖИМА СЗЗ, В ТОМ ЧИСЛЕ РАЗРАБОТКА ПРОЕКТОВ СЗЗ С ОЦЕНКОЙ РИСКА НАСЕЛЕНИЮ
- ОБЪЕКТЫ, ДЛЯ КОТОРЫХ НЕОБХОДИМО ПРОВЕДЕНИЕ МЕРОПРИЯТИЙ, НАПРАВЛЕННЫХ НА СОБЛЮДЕНИЕ РЕЖИМА СЗЗ, В ТОМ ЧИСЛЕ РАЗРАБОТКА ПРОЕКТОВ СЗЗ С ОЦЕНКОЙ РИСКА НАСЕЛЕНИЮ
- РАЗМЕЩЕНИЕ ПРОИЗВОДСТВЕННЫХ И КОММУНАЛЬНО-СКЛАДСКИХ ОБЪЕКТОВ С БАЗОВОЙ СЗЗ В ГРАНИЦАХ ПЛОЩАДКИ
- РАЗМЕЩЕНИЕ ПРОИЗВОДСТВЕННЫХ И КОММУНАЛЬНО-СКЛАДСКИХ ОБЪЕКТОВ С РАСЧЕТНОЙ СЗЗ НЕ БОЛЕЕ 20М

ЭКСПЛИКАЦИЯ ОБЪЕКТОВ ОБСЛУЖИВАНИЯ В ГРАНИЦАХ НАСЕЛЕННОГО ПУНКТА

Номер	Наименование
1	Беловежский сельисполком
2	Административное здание (КУМПП ЖХХ «Каменецкое ЖХХ»)
3	Административное здание (ОАО «Беловежский»)
4	Общественный пункт охраны правопорядка
5	Отделение РУП «Белпочта»
6	ОАО «АСБ Беларусбанк»
7	Комплексный приемный пункт
8	Баня
9	Гостиница (ОАО «Беловежский»)
10	Кафе-ресторан (ОАО «Беловежский»)
11	Магазин «Бел Морис» (ОАО «Беловежский»)
12	Магазин (ЧТУП «Беловежский хуторок»)
13	Магазин «Евроопт» (ООО «Евроторг»)
14	Магазин «Родны Кут» (Каменецкое райпо)
15	Магазин «Раница»
16	Торговый павильон «Чулок» (ИП Кошур П.И.)
17	Объект торговли, мини-маркет
18	Объект торговли
19	Парикмахерская
20	Беловежская амбулатория общей практики
21	Брестское РУП «Фармация» Аптека №166
22	ГУО «Беловежская средняя школа»
23	ГУО «Беловежский ясли-сад»
24	Дом культуры (ОАО «Беловежский»), библиотека
25	ГУО «Беловежская детская школа искусств»
26	Церковь Веры, Надежды, Любви и матери их Софии
27	Административное здание (ОАО «Беловежский»), проект
28	Детский сад, проект
29	ФОК, проект

ЭКСПЛИКАЦИЯ ПРЕДПРИЯТИЙ В ГРАНИЦАХ НАСЕЛЕННОГО ПУНКТА

Номер	Наименование
1	Котельная (КУПП ЖХХ «Каменецкое ЖХХ»)

ЭКСПЛИКАЦИЯ ПРЕДПРИЯТИЙ ЗА ПРЕДЕЛАМИ НАСЕЛЕННОГО ПУНКТА

Номер	Наименование
1	ОАО «Беловежский», ферма
3	Станция II подъема, станция обезжелезизации, КНС (КУМПП ЖХХ «Каменецкое ЖХХ»)
4	Артезианская скважина

